


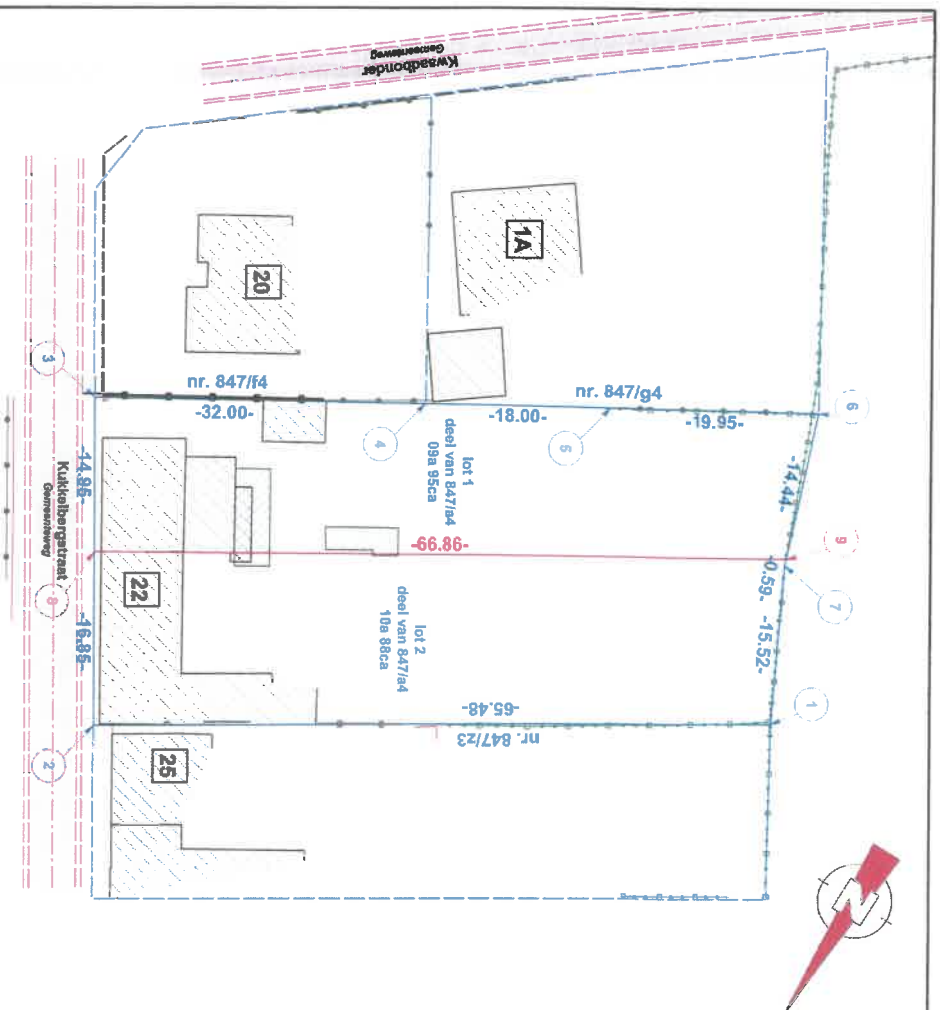

Puntnummer	X	Y	Aard
1	21057.54	170452.44	Grenspunt, nieuwe paaltje
2	21052.83	170491.37	Grenspunt, nieuwe paaltje
3	21060.79	170464.41	Grenspunt, niet-gemerkte
4	21052.23	170447.89	Grenspunt, niet-gemerkte
5	21056.68	170433.75	Grenspunt, niet-gemerkte
6	21054.68	170423.61	Grenspunt, niet-gemerkte
7	21054.68	170442.86	Grenspunt, niet-gemerkte
8	21061.87	170477.08	Grenspunt, nieuwe paaltje
9	21054.88	170442.11	Grenspunt, nieuwe paaltje

Codificaties (Lambert 72) en aard grenspunten

Minimale afwijking van grenspunten 1, 2, 8 en 9:
Aanwezig tijdens afmeting en akkoord met perceelsgrenzen volgens
afmetingsplan:

Eigenaars van het perceel met nummer 847/a4:
Dhr. Joseph Jans (VE 1/1)
Mevr. Margaretha Briers (VE 1/1)

Eigenaars van het perceel met nummer 847/a3:
Dhr. Urban Stas (VE 1/1)



Afdruckschaal: 1/500

Na de opmeting en de hiervoor opgegeven zijn:
- de lijn met nummers 8-3-4-5-6-8-8 aangegeven als de grenzen van lot 1 deel
van het perceel met nummer 847/a4;
- de lijn met nummers 1-2-8-9-7-1 aangegeven als de grenzen van lot 2 deel van
het perceel met nummer 847/a4;
Onderhouding grensbeheer:
- Gena 1-2: op basis van schets kadaster 73098-1914-12;
- Gena 2-3: op basis van schets kadaster 73098-1877-72;
- Gena 3-4: op basis van schets kadaster 73098-1877-72;
- Gena 3-4: op basis van opmetingsplan 73098-200 opgesteld door landmeter-expert N.
Gehlen op 25-4-1988;
- Gena 4-5: op basis van opmetingsplan 73098-200 opgesteld door landmeter-expert N.
Gehlen op 25-4-1988;
- Gena 5-6: op basis van opmetingsplan 73098-200 opgesteld door landmeter-expert N.
Gehlen op 25-4-1988;
- Gena 6-7: op basis van schets kadaster 73098-1913-8;
- Gena 6-7: op basis van schets kadaster 73098-1813-8;
- Gena 7-1: op basis van schets kadaster 73098-1813-8;
- Gena 8-8: nieuwe grenslijn;
Materiële aard van de grenzen:
- Gena 1-2: deels gemarkeerd door afblijng en deels door zijden gebouw;
- Gena 2-3: niet-gemarkeerd;
- Gena 3-4: niet-gemarkeerd;
- Gena 4-5: gemarkeerd door afblijng;
- Gena 5-6: gemarkeerd door afblijng;
- Gena 6-7: gemarkeerd door afblijng;
- Gena 6-7: gemarkeerd door afblijng;
- Gena 7-1: gemarkeerd door afblijng;
- Gena 8-8: deels niet-gemarkeerd en deels gemarkeerd zijden gebouw.

Legende

	bestaande afblijng		gebouw
	muur		contour perceel
	afblijng		as weg
	afblijng betonnen platen		metselwerk
	muur gebouw		perceelsgrenzen
	afblijng betonnen platen en gevulde drede		vermoedelijke perceelsgrenzen
	rand verharding / goot		boordsteun
	nieuwe perceelsgrenzen		paaltje

Plattegrondnummer bij de
aanvraag van de opmeting
en vaststelling:
73098-140566

Plandatum	Status	Omschrijving aanpassingen
26/10/2021	☐ concept ☒ definitief	/

Verdelingsplan

Provincie: Limburg
Gemeente: Wellen
Afdeling: 1ste
Sectie: B
Nummer: 847/a4

Opgesteld door: **GEOkantoor Menten** bvba

Datum opmetingen: 01/10/2021

Opdrachtgever: Mevr. Margaretha Briers
Dhr. Joseph Jans

Tekening nr.: 002-2

Schaal: 1/500

Opgesteld door: De landmeter
Ing. Kenneth Menten
Landmeter-expert,
beëdigd door de rechtbank van
eerste aanleg te Tongeren op 17
februari 2017,
ingeschreven op de tabelau
van de Federale Raad van
Landmeters-Experten onder de
nummer LAN161699