


Wellen 1° afdeling
Sectie B nr(s). 325 H

VERDELINGSPLAN

Schaal 1/500

Gemeten en opgemaakt door
ondergetekende ing.-landmeter-expert,
beëdigd door de RB van eerste
aanleg van Tongeren

Peter Gijsen
Lan 040136

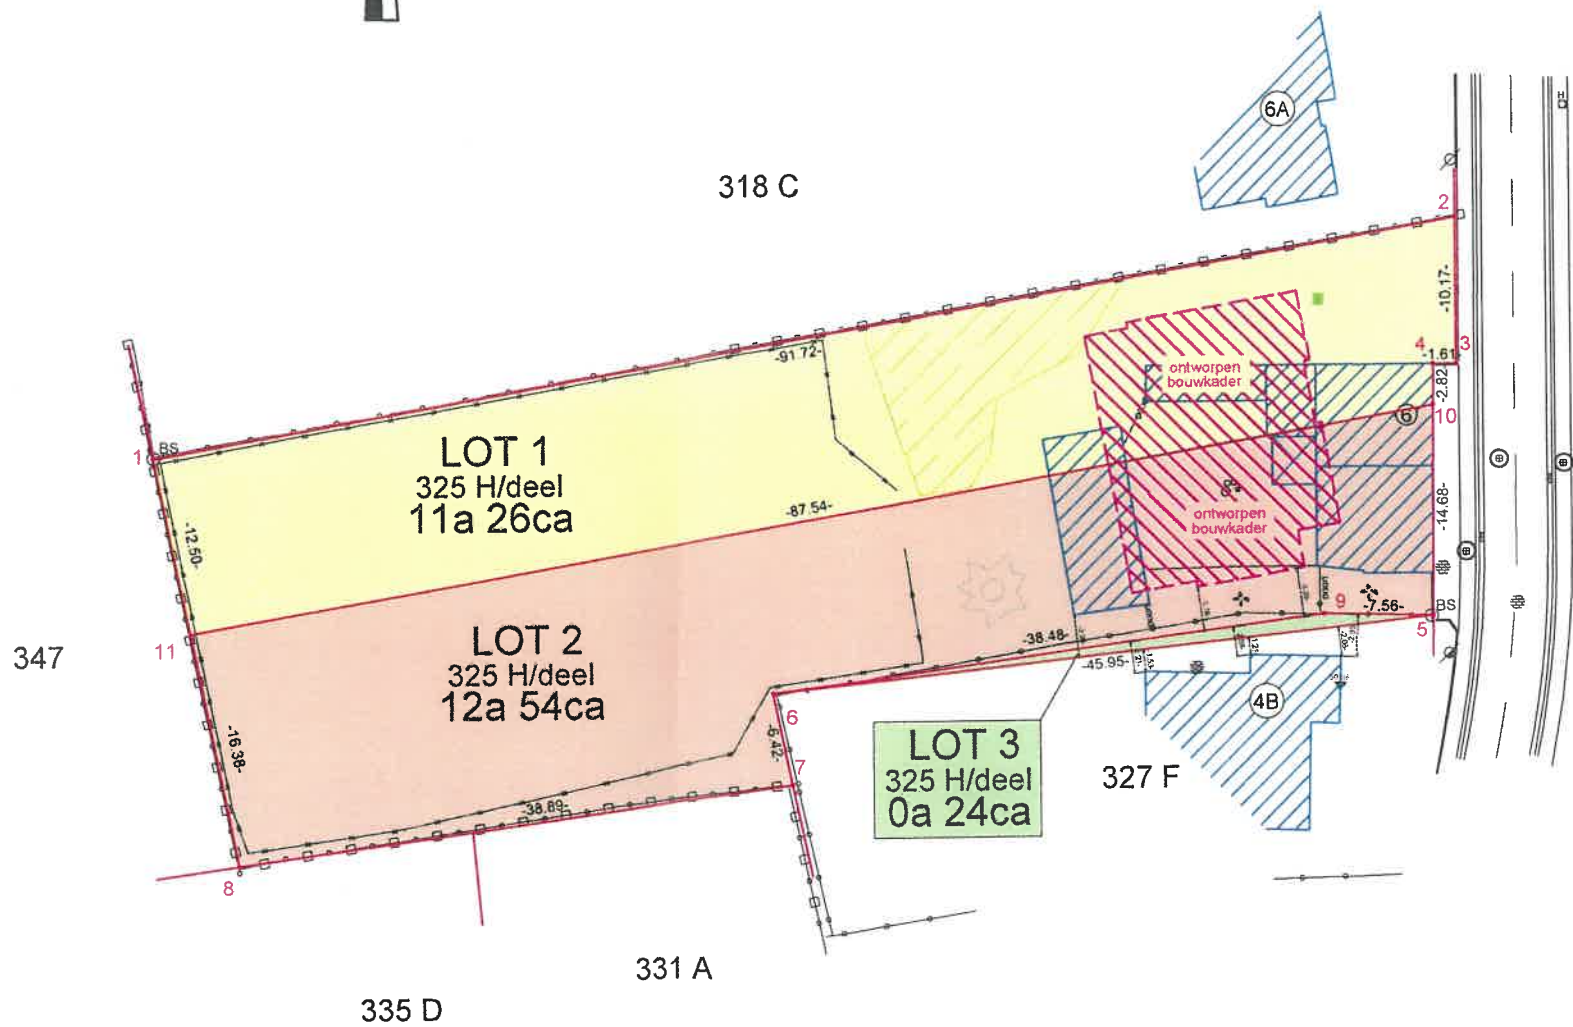

Beschrijving der grenzen:

- 1-2-3-4-5-6-7-8-1 : plan P. Gijsen (GEOTEC) dd. 23/03/2020
- 1-2: diverse afsluitingen (niet eigen)
- 4-5: deels gevel
- 6-7 / 8-1: afsluitingen (niet eigen)
- 7-8: afsluiting (eigen)
- niet genoemd : niet gematerialiseerd
- Overige grenzen : nieuwe perceelsgrens
- 5-9: afsluiting (eigen aan lot 3)
- niet genoemd : niet gematerialiseerd

Beschrijving hoekpunten:

- Paalstenen in de punten 1-5
- hoekpunt gevel punt 4
- Overige punten niet gematerialiseerd

HERSTALSTRAAT

LEGENDE

	Afsluiting betonplaten		bestaande paalsteen
	Afsluiting gladde draad		beton
	Afsluiting gladde draad beton		gras
	Afsluiting prikkeldraad		Hydrant
	Begroeiing		Kroonlijst
	Gevel		Betonstraatstenen
	naaldbomen hoog		Laagspanning
	poort		naaldbomen hoog
	Verharding		Nok
	Weg		Inspectieput
	Slokker		Dorpelpeil
	Polygoonpunt		Dorpelpeil garage
	Steenslag		poort
	Verlichtingspaal		

Coördinaten tabel_Lambert 72		
Nr	X	Y
1	219476.91	170824.83
2	219567.24	170840.72
3	219567.23	170830.55
4	219565.62	170830.56
5	219565.52	170813.06
6	219519.84	170808.09
7	219521.15	170801.80
8	219482.62	170796.51
9	219557.96	170813.27
10	219565.60	170827.74
11	219479.38	170812.57

Datum : 24/03/2020
Dossiernummer : 200172_VERD
Gemeten: JL, Getekend : CV-JK
Planreferentie :

File: \\geotec01\data\02.OPMETINGEN\Wellen\200172 HELLA-INVEST Herstalstraat 0200172_VERD.dwg

Geotec
INFRA • TOPOGRAFIE • RUIMTE • EXPERTISE O.G.

Riemsterweg 117, B-3742 Bilzen
T. 089/51.53.43 F. 089/51.53.44
website: www.geotec.be
e-mail: info@geotec.be

